



Grundriss Erdgeschoss

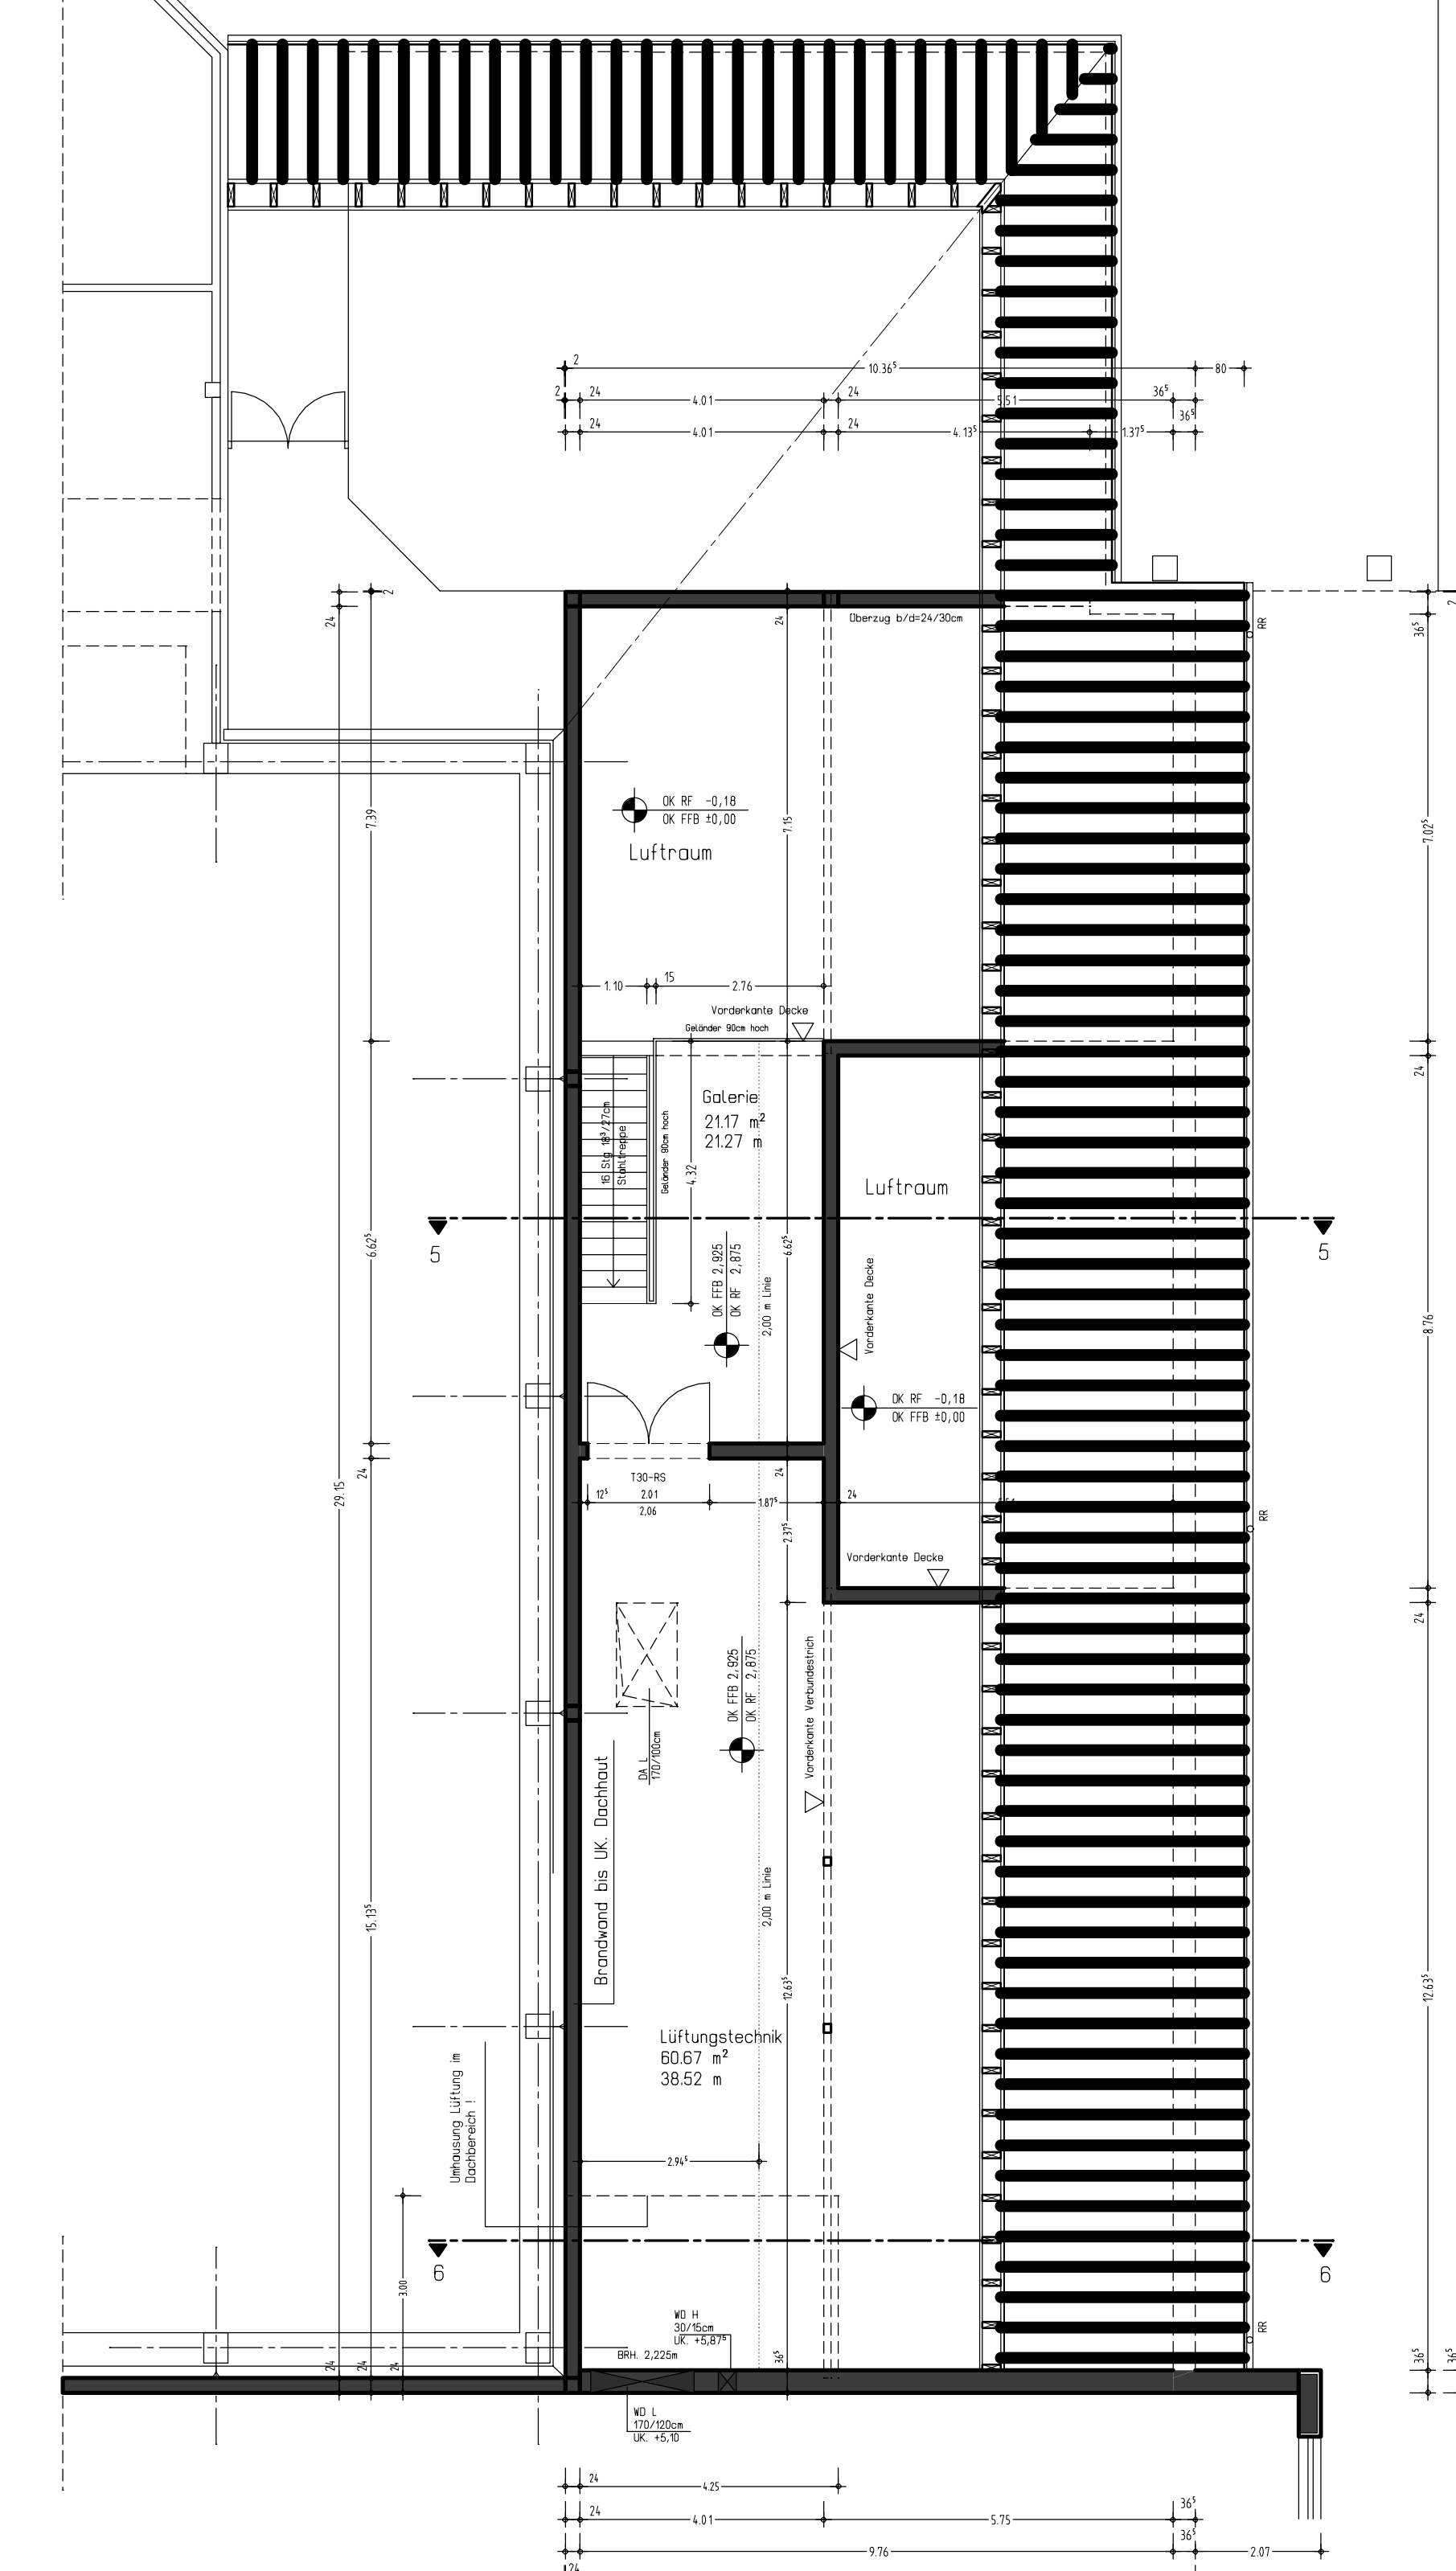

Grundriss Dachboden
Hausmeister, Lüftungszentrale

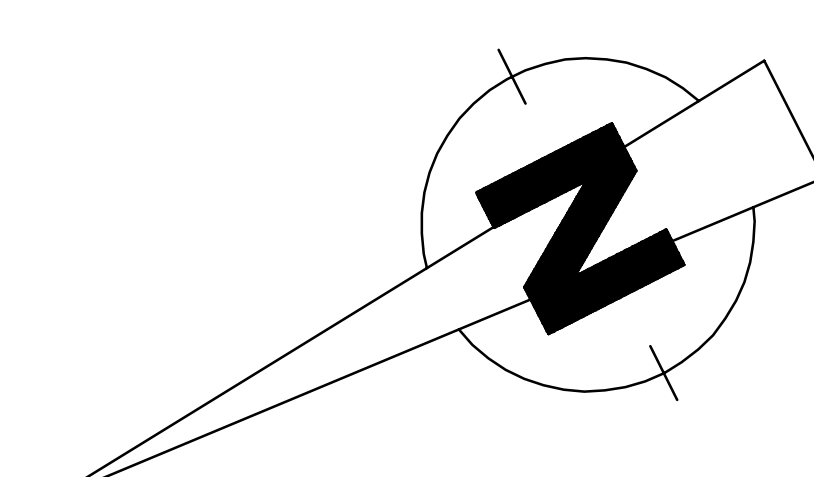

DER BAUHERR: _____

DER PLANER: _____

Nachtrag zum BA 0825BA2000

PLANUNGSBÜRO
DIPL.-ING.(FH) I. DITTRICH
 BAHNHOFSTRASSE 1
 53577 NEUSTADT / WIED
 TEL.: 02683/9850-0
 FAX: 02683/9850-99
 HOMEPAGE: www.pd-dittrich.de

OBJEKT: Neubau eines Kulturzentrums
in Neustadt / Wied

BAUHERR: Ortsgemeinde Neustadt
über Verbandsgemeinde Asbach
Flammersfelder Straße 1, 53567 Asbach

PLAN: Grundrisse

GROSSE: 107 DATUM: 17.02.2005 MASZTAB: 1:100

BEARB.: Schellb. GEZ.: Bin OBJEKT-NR.: 86/N/99

GEANDERT: _____ BLATT-NR.: NA G 01